


日期	姓名	专业
		电气
		暖通
日期	姓名	专业
		建筑
		结构
		卫生

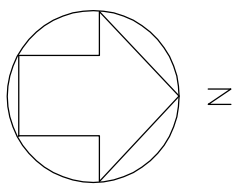

福建联盛

建筑设计院有限公司

住房和城乡建设部工程设计甲级资质
证书编号：A135001107

图纸专用章

本图须加盖出图章，否则一律无效。

注册建筑师执业章

注册结构师执业章：

施工图审查单位：

福建省星华建筑工程施工图审查事务所

施工图审查合格书编号：

FJSSJZ-18-

工程名称：

金马小区

建设单位：


连江县土地发展中心

审 定		
工程负责人	林育游	
专业负责人	黄增文	
审 核	林育游	
校 对	张金莲	
设 计	张佑好	
制 图	张佑好	

图名：

总平面图

工程编号	18-01-01(F)		
图 别	统 建 施		
图 号	01	版 别	
日 期	2018.07.31	第 02 版	

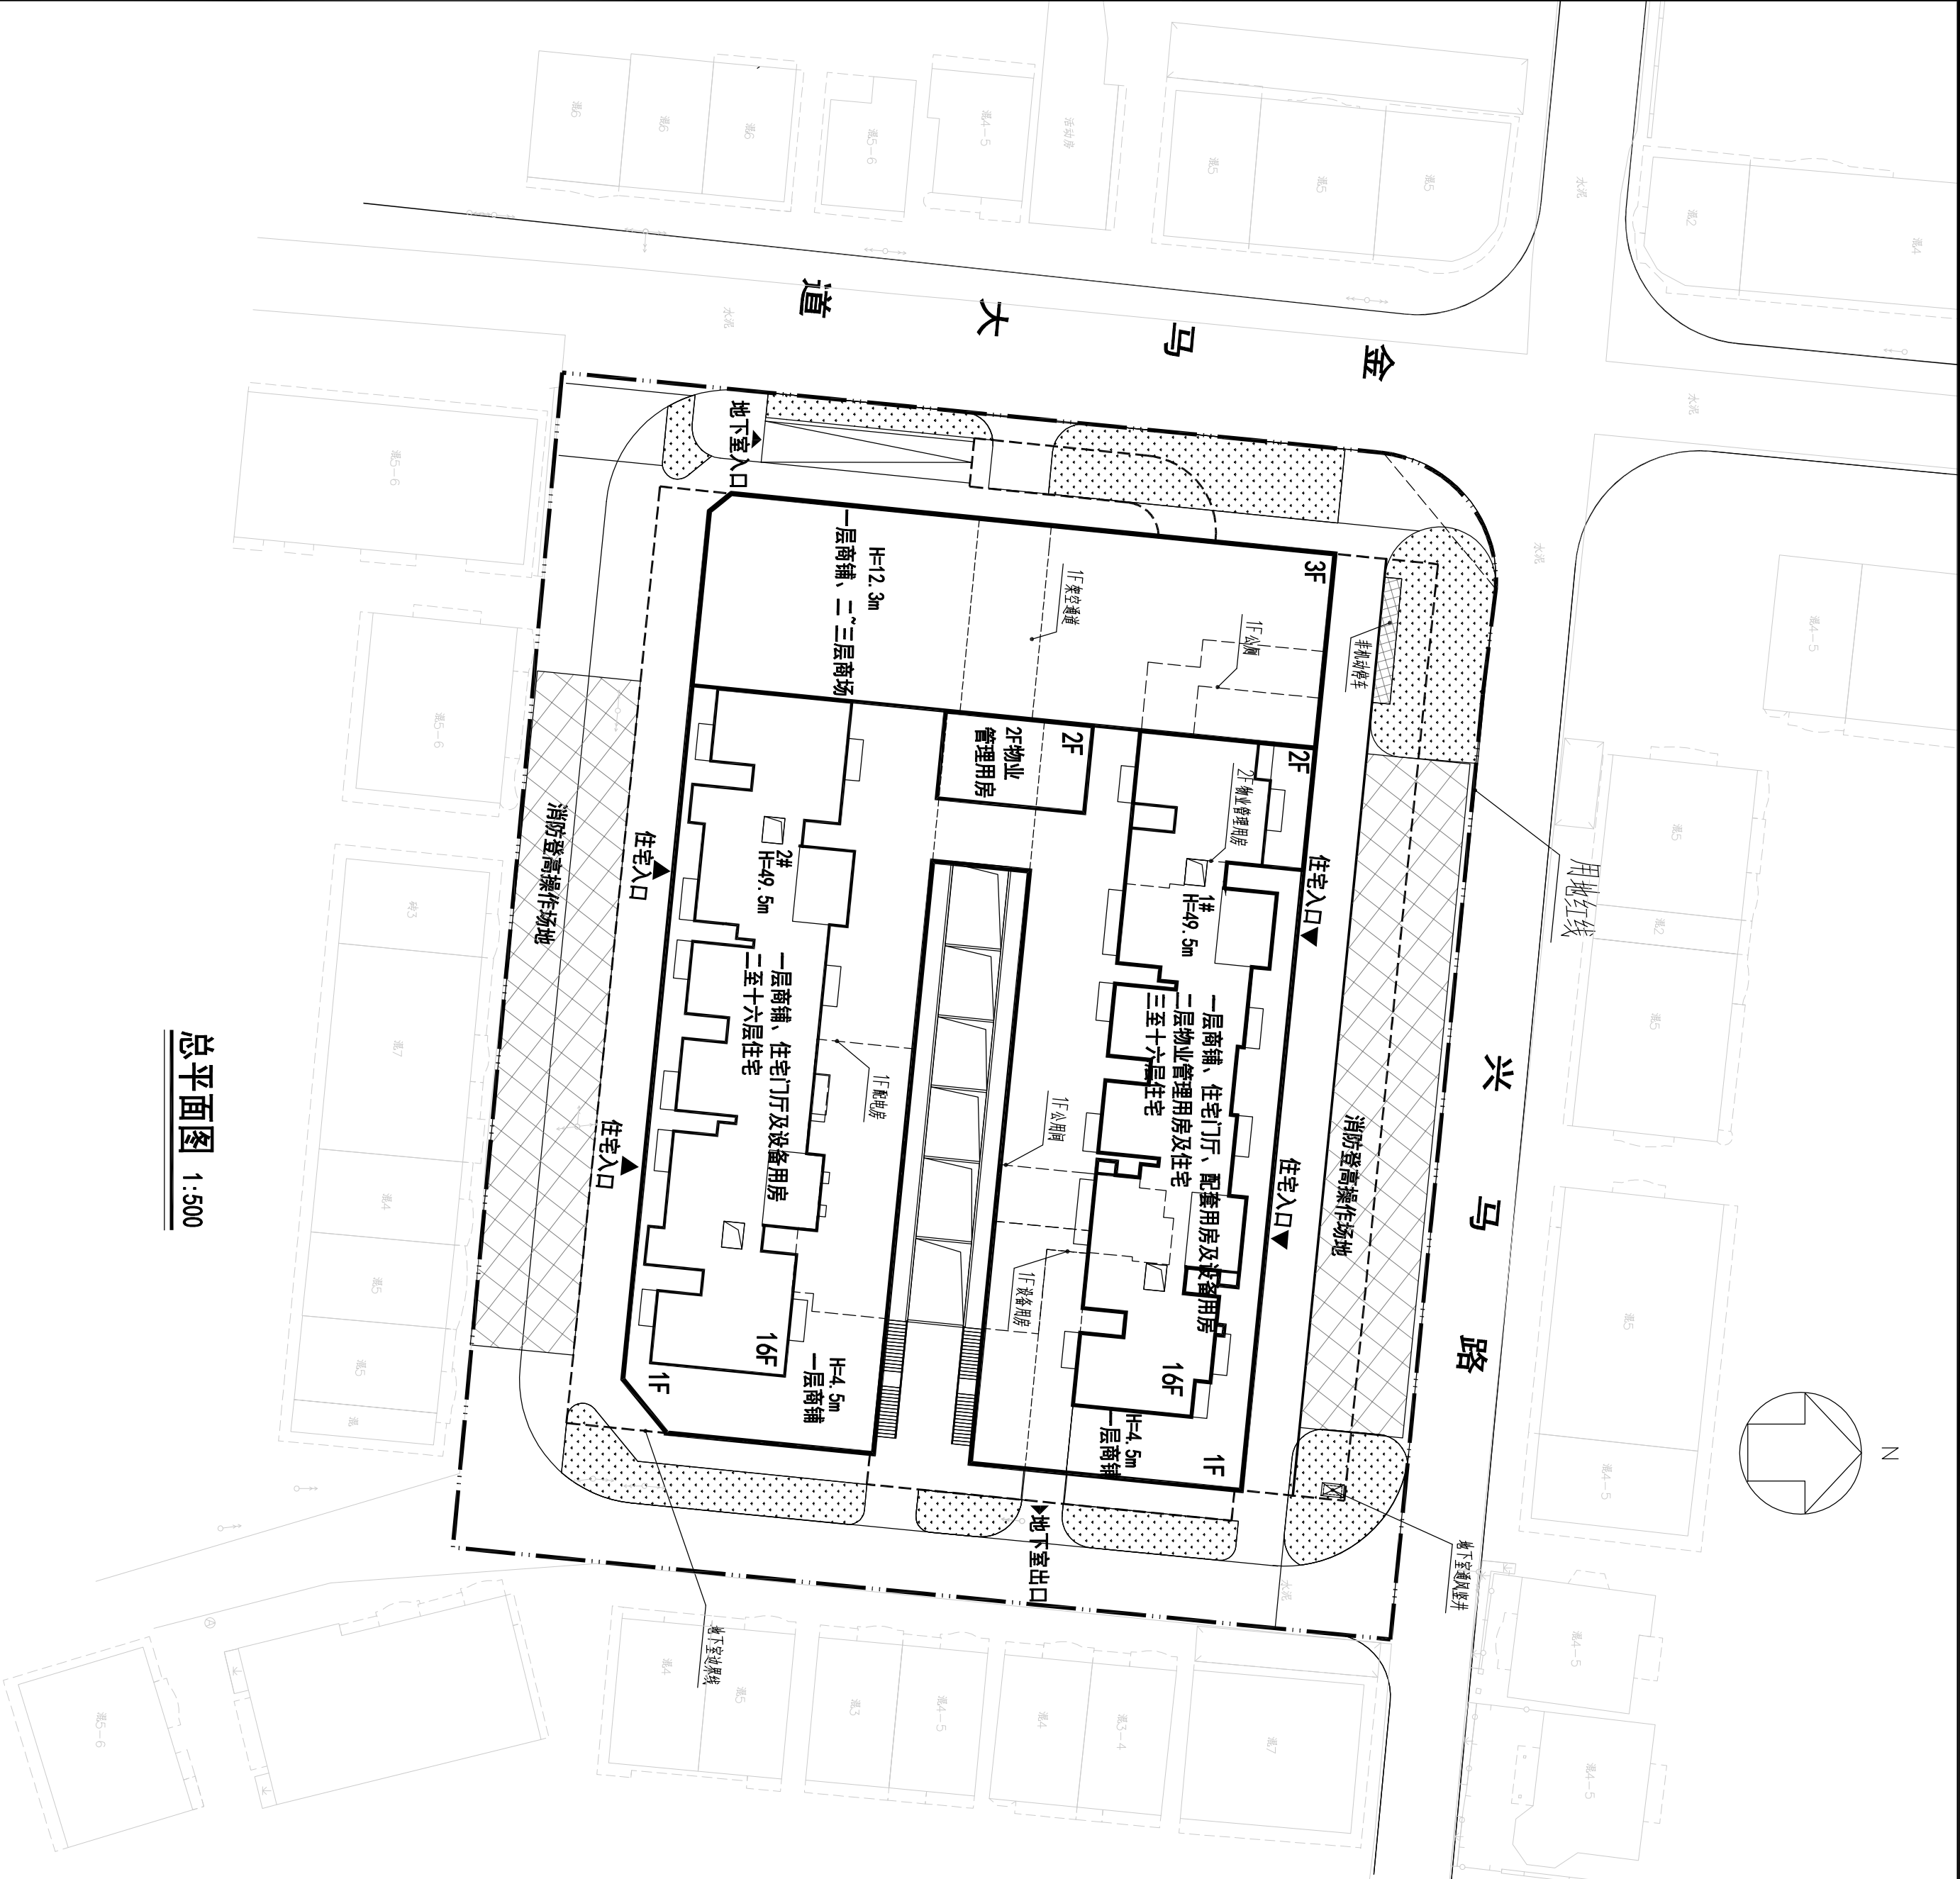

总平面图 1:500