
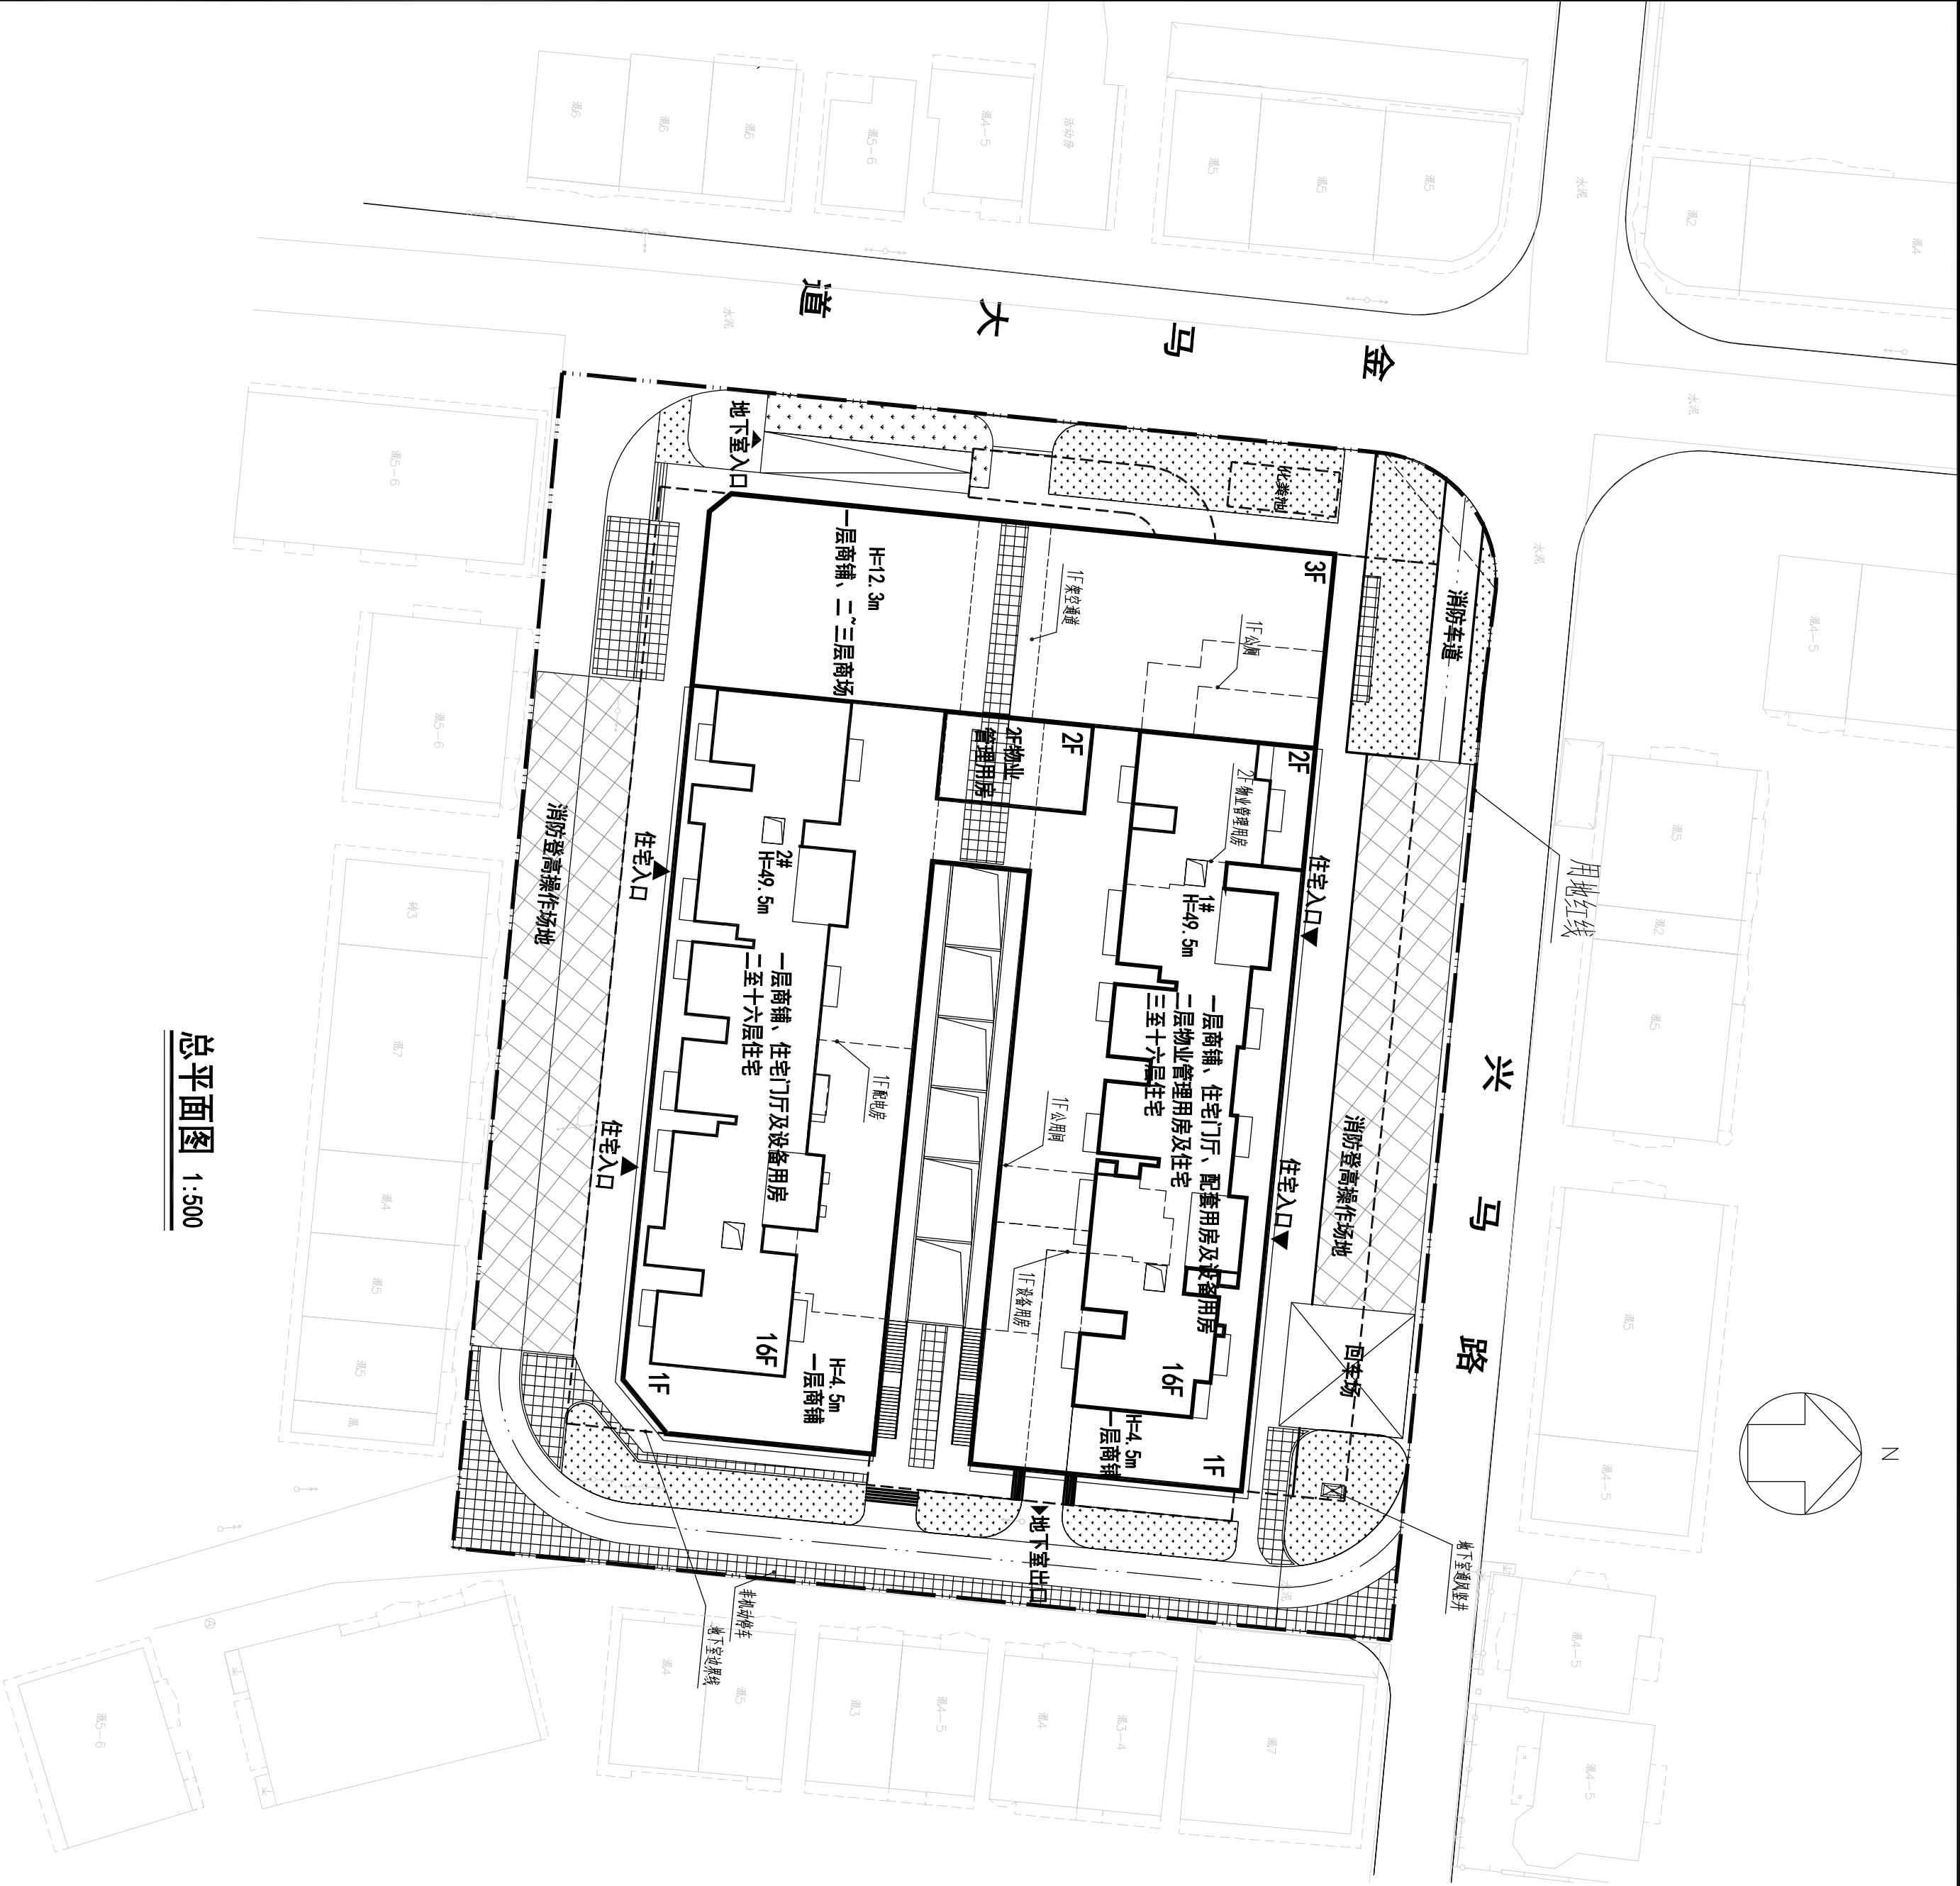


日期	姓名	专业
		暖通
日期	姓名	专业
		电气
日期	姓名	专业
		结构
日期	姓名	专业
		建筑
日期	姓名	专业
		给排水

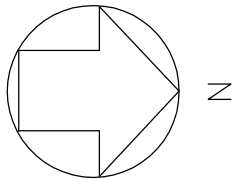

总平面图 1:500

联盛建信
福建建筑设计院有限公司

住房和城乡建设部工程设计甲级资质
证书编号: A135001107

图纸专用章

本图所加盖设计院出图章, 否则一律无效。
本图未经施工图审查合格通过后并加盖施工图审查专用章, 不得用于现场施工, 仅供业主建设投资估算工程造价参考使用。

注册建筑师执业章

注册结构师执业章:

施工图审查单位:

福建省星华建筑工程施工图审查事务所

施工图审查合格书编号:

FJSSJZ-18-

工程名称:

金马小区

建设单位:

连江县城市建设发展有限公司

审 定	林育游	
工程负责人	黄增文	
专业负责人	林育游	
审 核	林育游	
校 对	张金莲	
设 计	张佑好	
制 图	张佑好	

图名:

总平面图

工程编号	18-01-01(F)		
图 别	统 建 施		
图 号	01	版 别	
日 期	2025.01	第 02 版	